



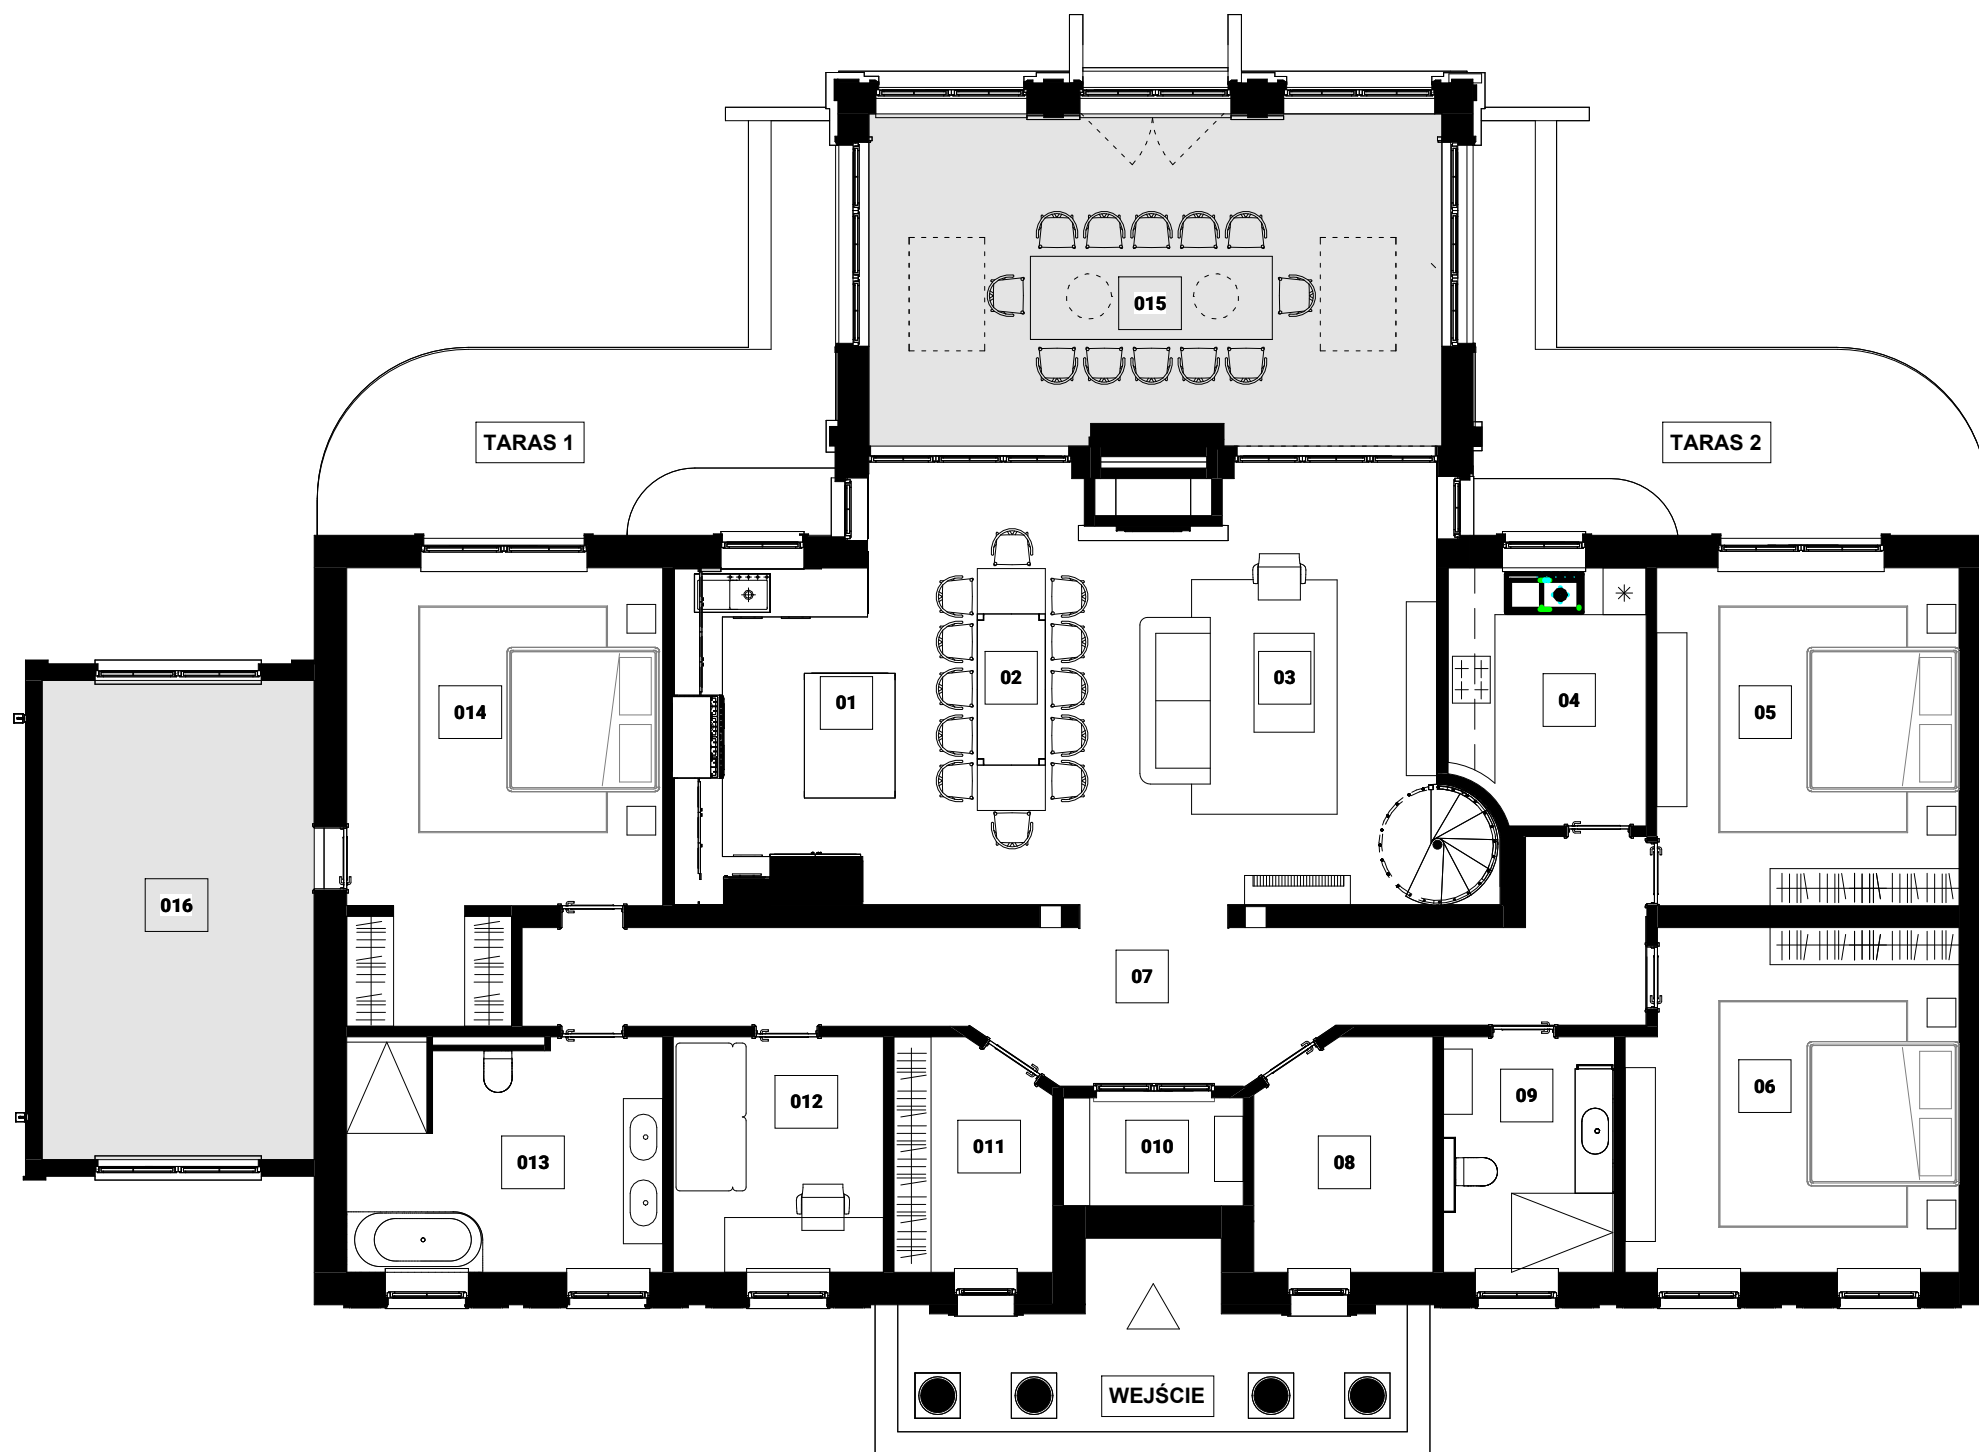

PARTER

ZESTAWIENIE POMIESZCZEŃ PARTER		
NR	NAZWA POMIESZCZENIA	POW.
01	KUCHNIA	11,5 m ²
02	JADALNIA	17,3 m ²
03	SALON	25,3 m ²
04	KUCHNIA POMOCNICZA	8,6 m ²
05	SYPIALNIA	17,9 m ²
06	SYPIALNIA	19,5 m ²
07	KORYTARZ	25,0 m ²
08	PRALANIA	6,5 m ²
09	ŁAZIENKA	6,9 m ²
10	WIATROŁAP	3,4 m ²
11	GARDEROBA	6,0 m ²
12	GABINET	8,2 m ²
13	ŁAZIENKA	12,6 m ²
14	SYPIALNIA	22,0 m ²
15	OGRÓD ZIMOWY	32,8 m ²
16	SIŁOWNIA	22,8 m ²
17	POKÓJ	33,0 m ²
18	STRYCH	14,6 m ²
19	WC	3,2 m ²
20	POKÓJ	28,2 m ²
21	KORYTARZ	13,2 m ²
		338,5 m ²

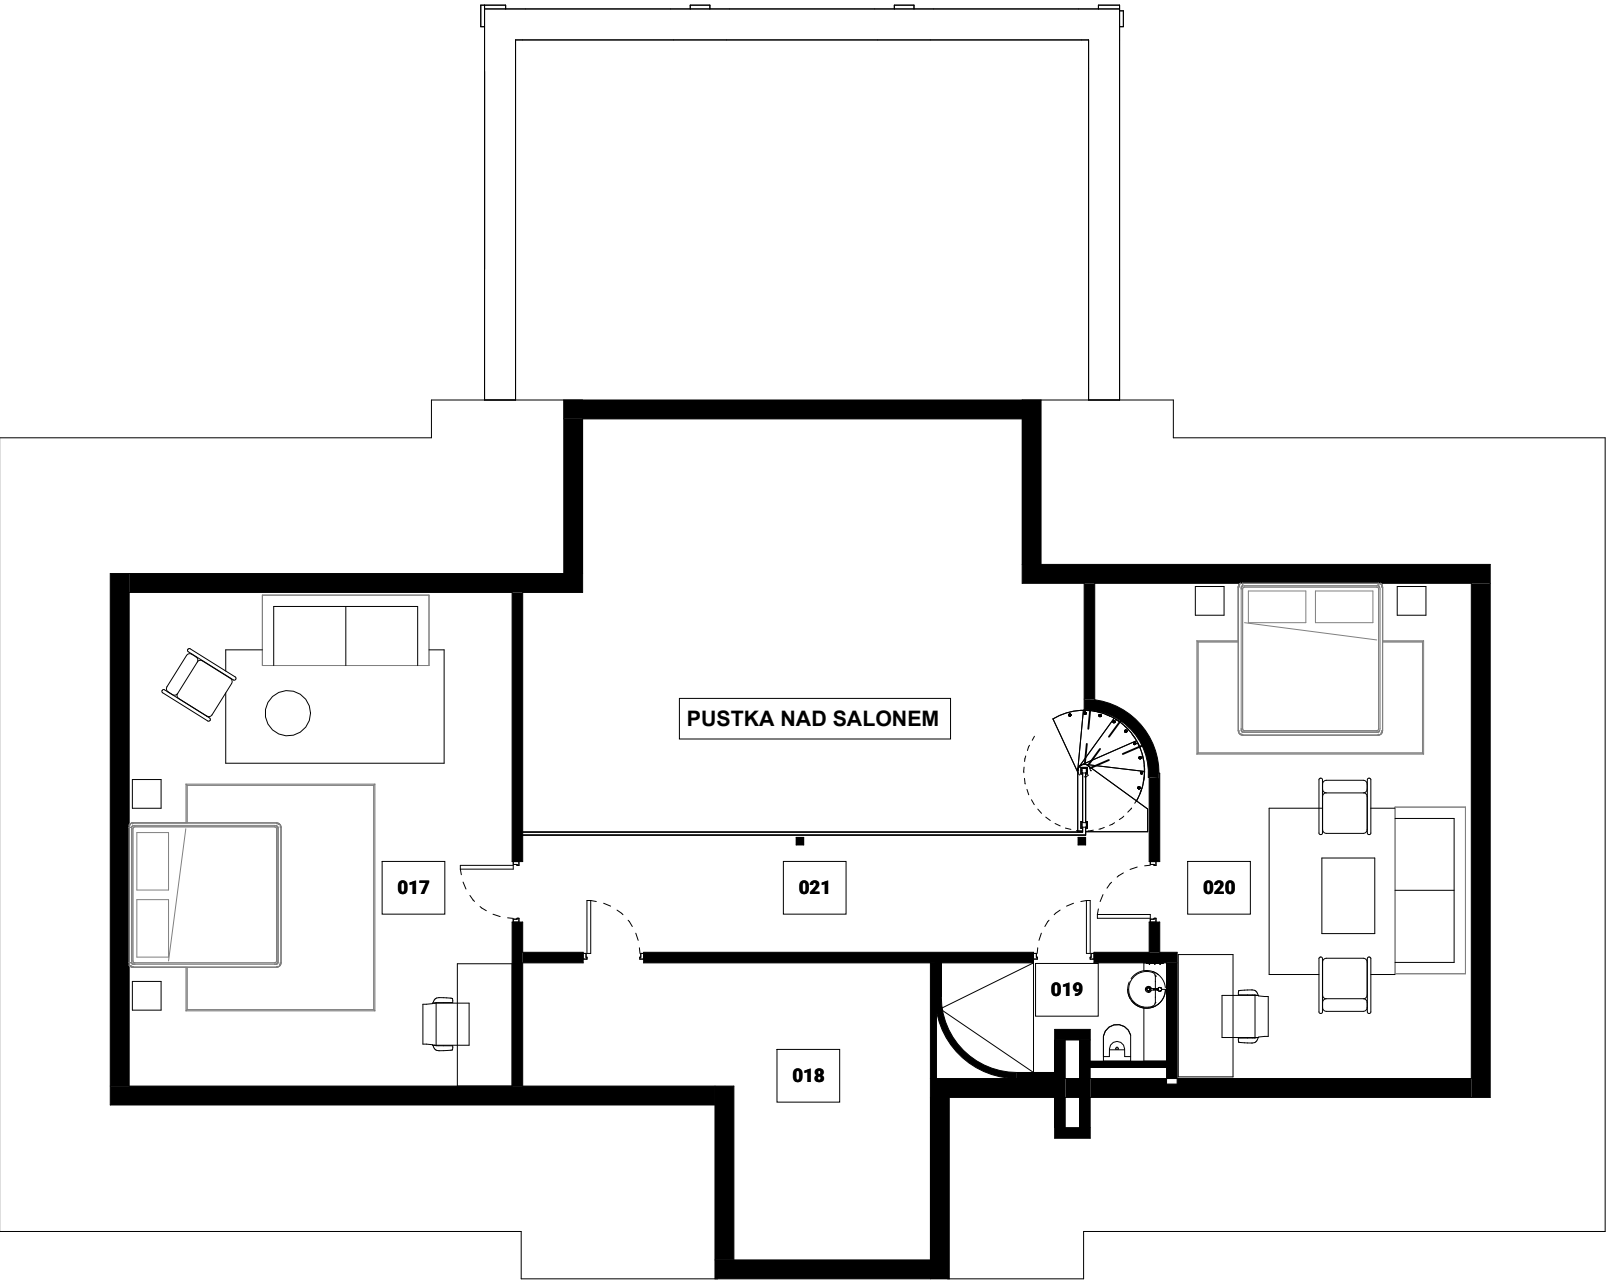

PIĘTRO

ZESTAWIENIE POMIESZCZEŃ PIĘTRO		
NR	NAZWA POMIESZCZENIA	Area
01	KUCHNIA	11,5 m²
02	JADALNIA	17,3 m²
03	SALON	25,3 m²
04	KUCHNIA POMOCNICZA	8,6 m²
05	SYPIALNIA	17,9 m²
06	SYPIALNIA	19,5 m²
07	KORYTARZ	25,0 m²
08	PRALANIA	6,5 m²
09	ŁAZIENKA	6,9 m²
010	WIATROŁAP	3,4 m²
011	GARDEROBA	6,0 m²
012	GABINET	8,2 m²
013	ŁAZIENKA	12,6 m²
014	SYPIALNIA	22,0 m²
015	OGRÓD ZIMOWY	32,8 m²
016	SIŁOWNIA	22,8 m²
017	POKÓJ	33,0 m²
018	STRYCH	14,6 m²
019	WC	3,2 m²
020	POKÓJ	28,2 m²
021	KORYTARZ	13,2 m²